

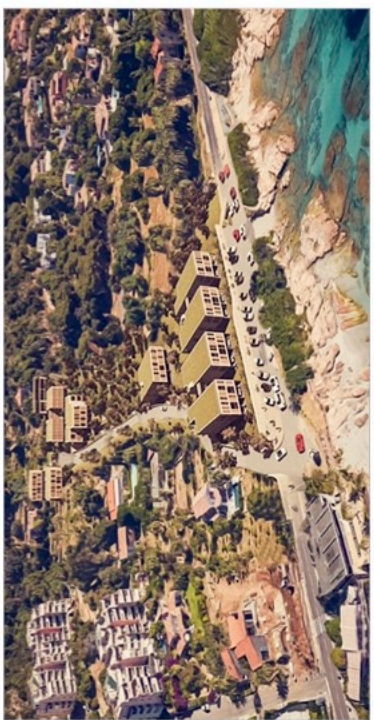


**Domaine de Riva Bianca**  
AJACCIO

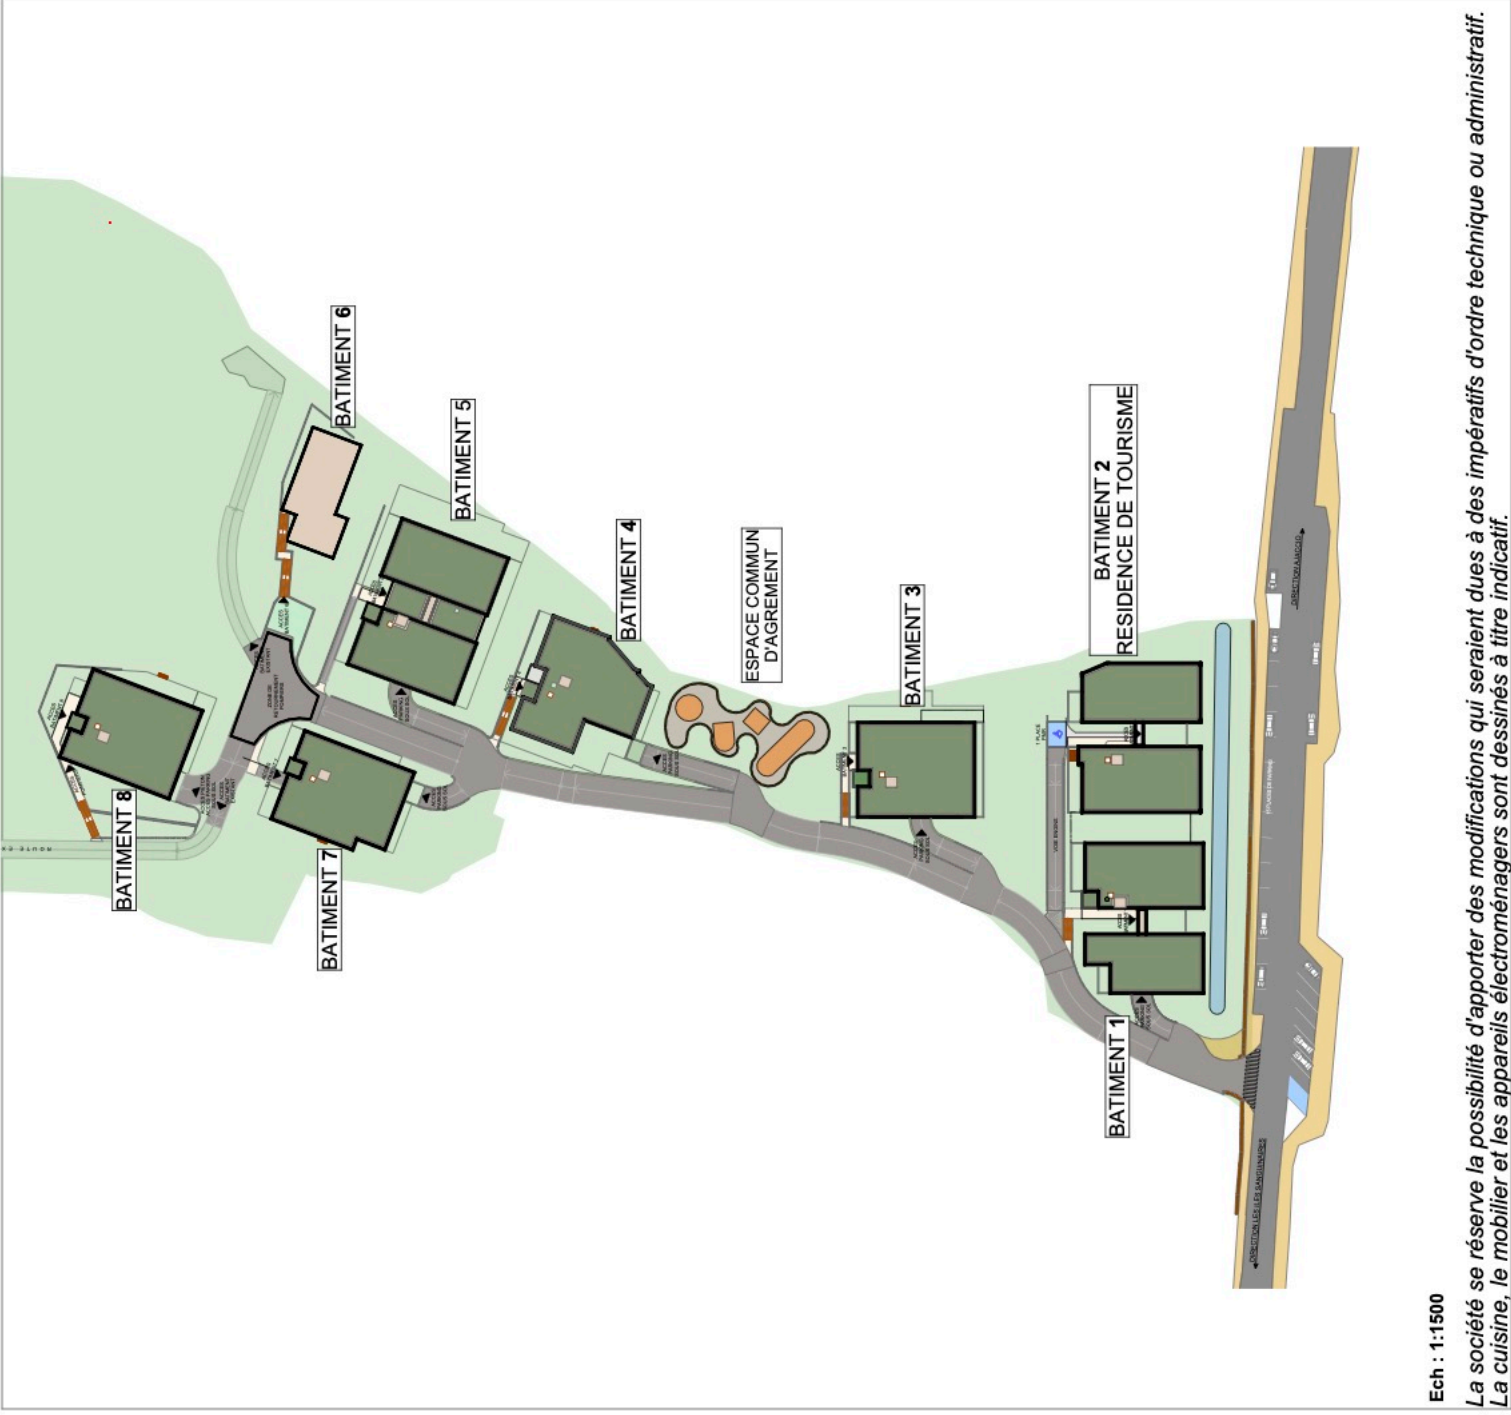

**PLAN DE COMMERCIALISATION**

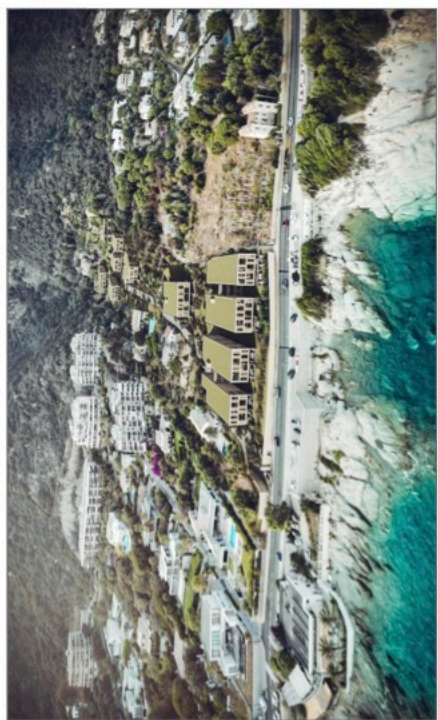

Ech : 1:1500

La société se réserve la possibilité d'apporter des modifications qui seraient dues à des impératifs d'ordre technique ou administratif.  
La cuisine, le mobilier et les appareils électroménagers sont dessinés à titre indicatif.