


Domaine de Riva Bianca
AJACCIO

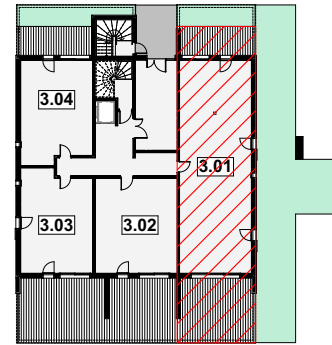

PLAN DE COMMERCIALISATION


REZ-DE-CHAUSSEE

BATIMENT 3

TYPE T4 - N° 3.01

SEJOUR / CUISINE	33,43
CHAMBRE 1	9,41
CHAMBRE 2	12,29
CHAMBRE 3	11,45
SALLE D'EAU 1	4,31
SALLE D'EAU 2	4,99
WC	1,74
DEGAGEMENT	5,64
ENTREE	9,84
SURFACE HABITABLE TOTALE	93,10 m²

TERRASSE 1	28,50
TERRASSE 2	13,23
SURFACE EXTERIEURE TOTALE	41,73 m²

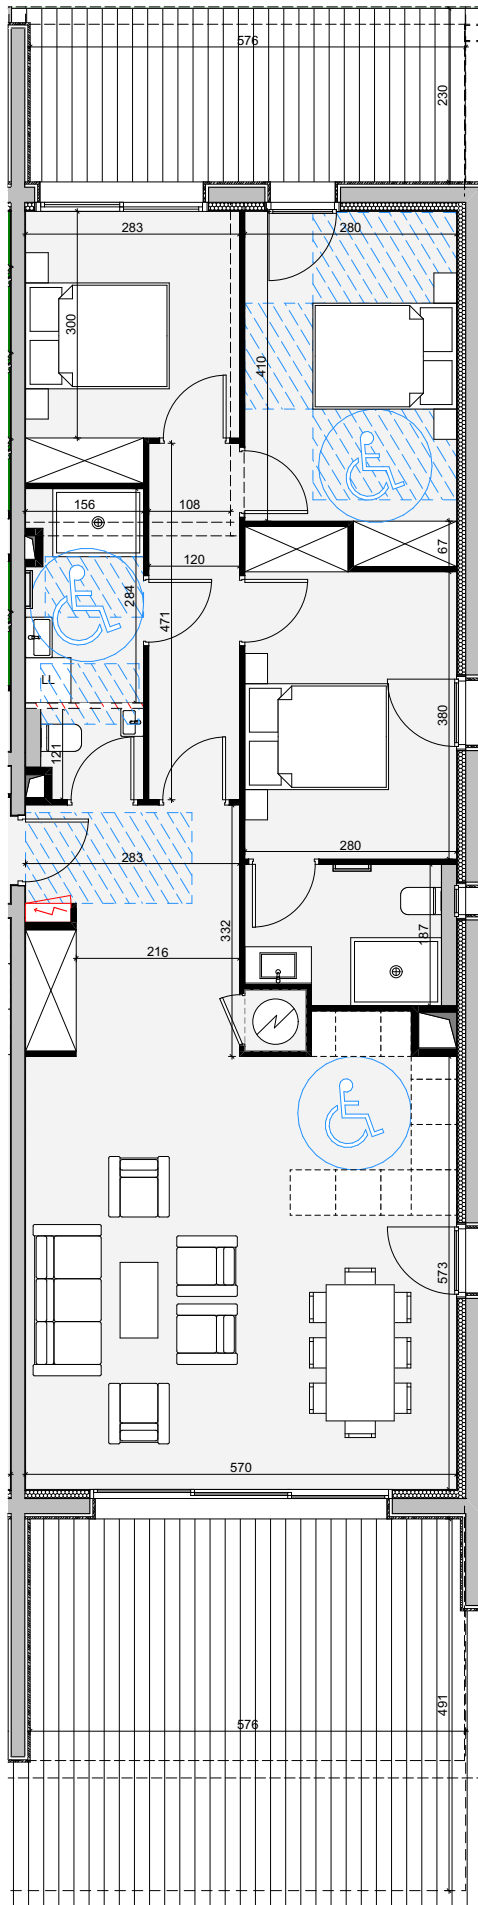

Ech : 1:100

La société se réserve la possibilité d'apporter des modifications qui seraient dues à des impératifs d'ordre technique ou administratif.
La cuisine, le mobilier et les appareils électroménagers sont dessinés à titre indicatif.