

Domaine de Riva Bianca
AJACCIO



PLAN DE COMMERCIALISATION

REZ-DE-CHAUSSEE


BATIMENT 5

TYPE T4 - N°5.07

SEJOUR / CUISINE	40,98
CHAMBRE 1	10,67
CHAMBRE 2	14,39
CHAMBRE 3	14,64
SALLE D'EAU 1	6,92
SALLE D'EAU 2	5,72
WC	1,40
CELLIER	4,40
DRESSING	2,39
DEGAGEMENT	8,94
ENTREE	5,70
SURFACE HABITABLE TOTALE	116,15 m²

TERRASSE 1	28,42
TERRASSE 2	23,63
	52,05 m²

SURFACE EXTERIEURE TOTALE

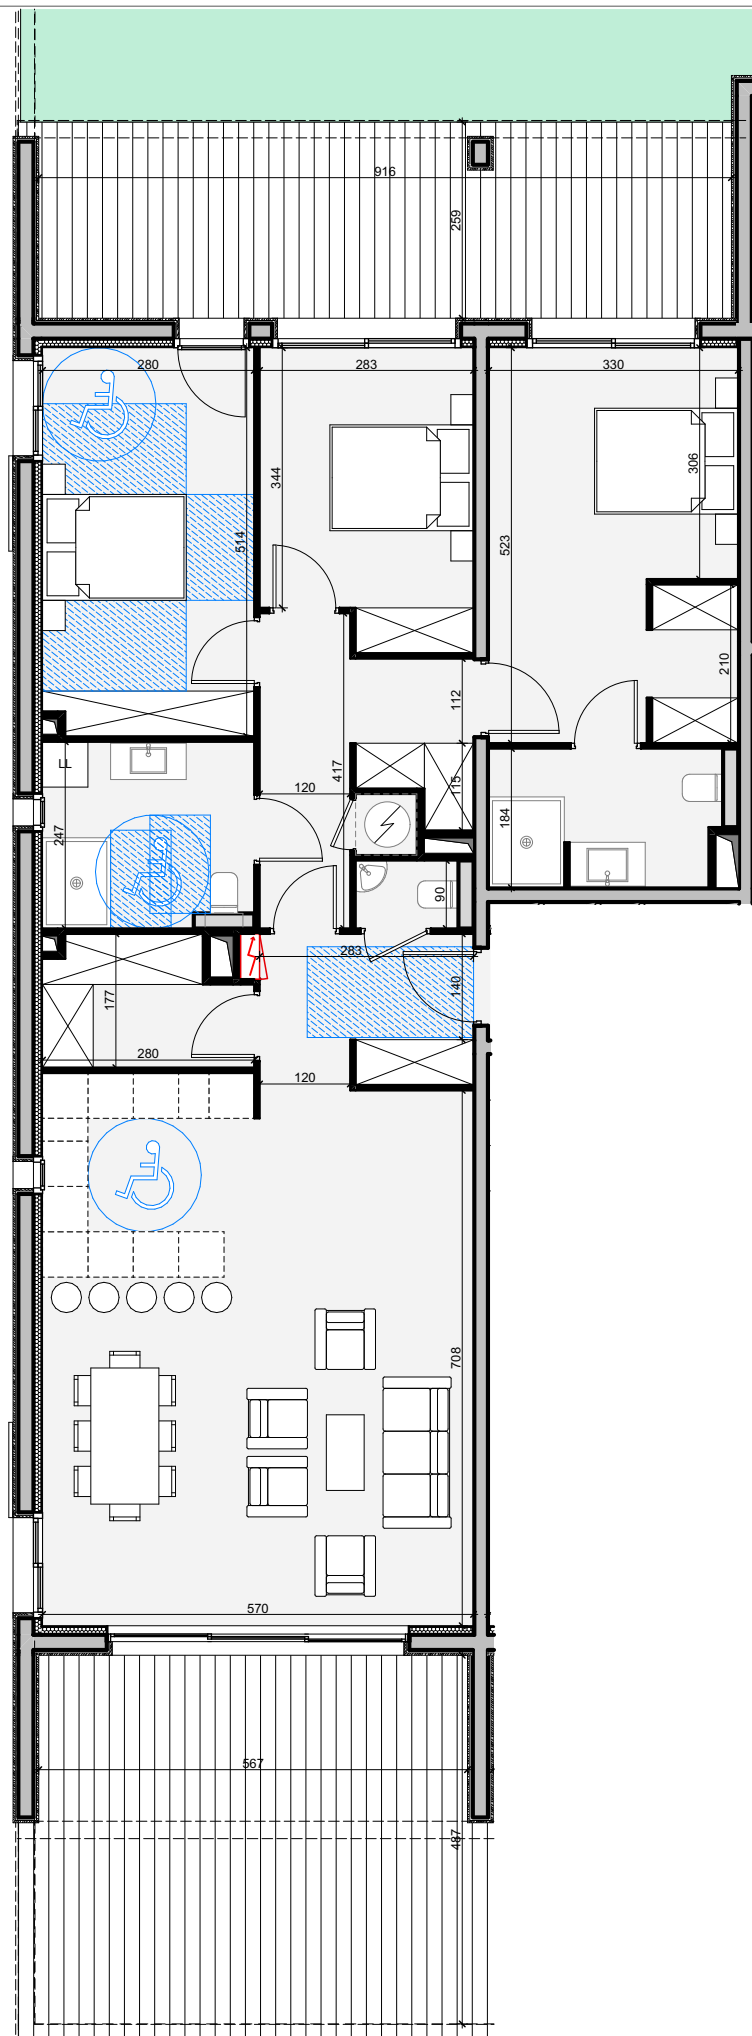

Ech : 1:100

La société se réserve la possibilité d'apporter des modifications qui seraient dues à des impératifs d'ordre technique ou administratif.
La cuisine, le mobilier et les appareils électroménagers sont dessinés à titre indicatif.