


Domaine de Riva Bianca
AJACCIO

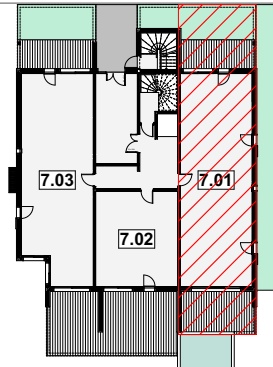

PLAN DE COMMERCIALISATION


REZ-DE-CHAUSSEE

BATIMENT 7

TYPE T4 - N°7.01

SEJOUR / CUISINE	33,51
CHAMBRE 1	9,20
CHAMBRE 2	12,25
CHAMBRE 3	11,45
SALLE D'EAU 1	4,27
SALLE D'EAU 2	4,99
WC	1,90
DEGAGEMENT	5,70
ENTREE	9,74
SURFACE HABITABLE TOTALE	93,01 m²

TERRASSE 1	18,27
TERRASSE 2	13,18
SURFACE EXTERIEURE TOTALE	31,45 m²

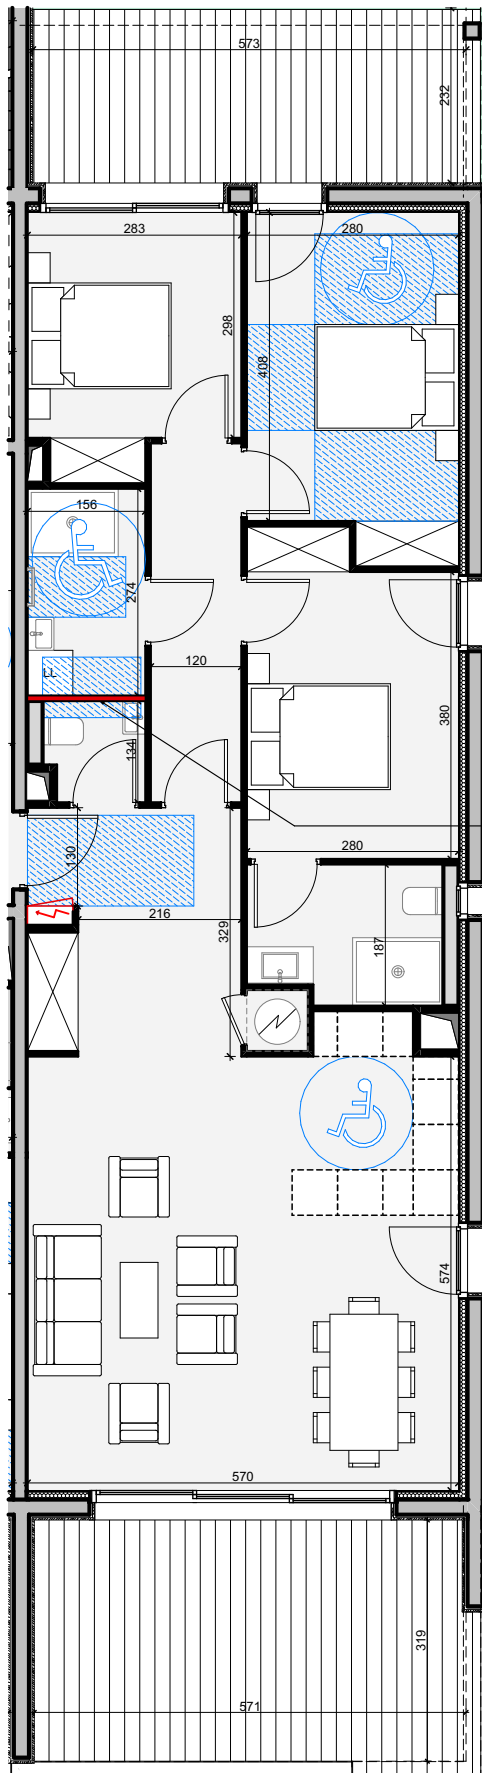

Ech : 1:100

La société se réserve la possibilité d'apporter des modifications qui seraient dues à des impératifs d'ordre technique ou administratif.
La cuisine, le mobilier et les appareils électroménagers sont dessinés à titre indicatif.